




VOORGEVEL 1/100

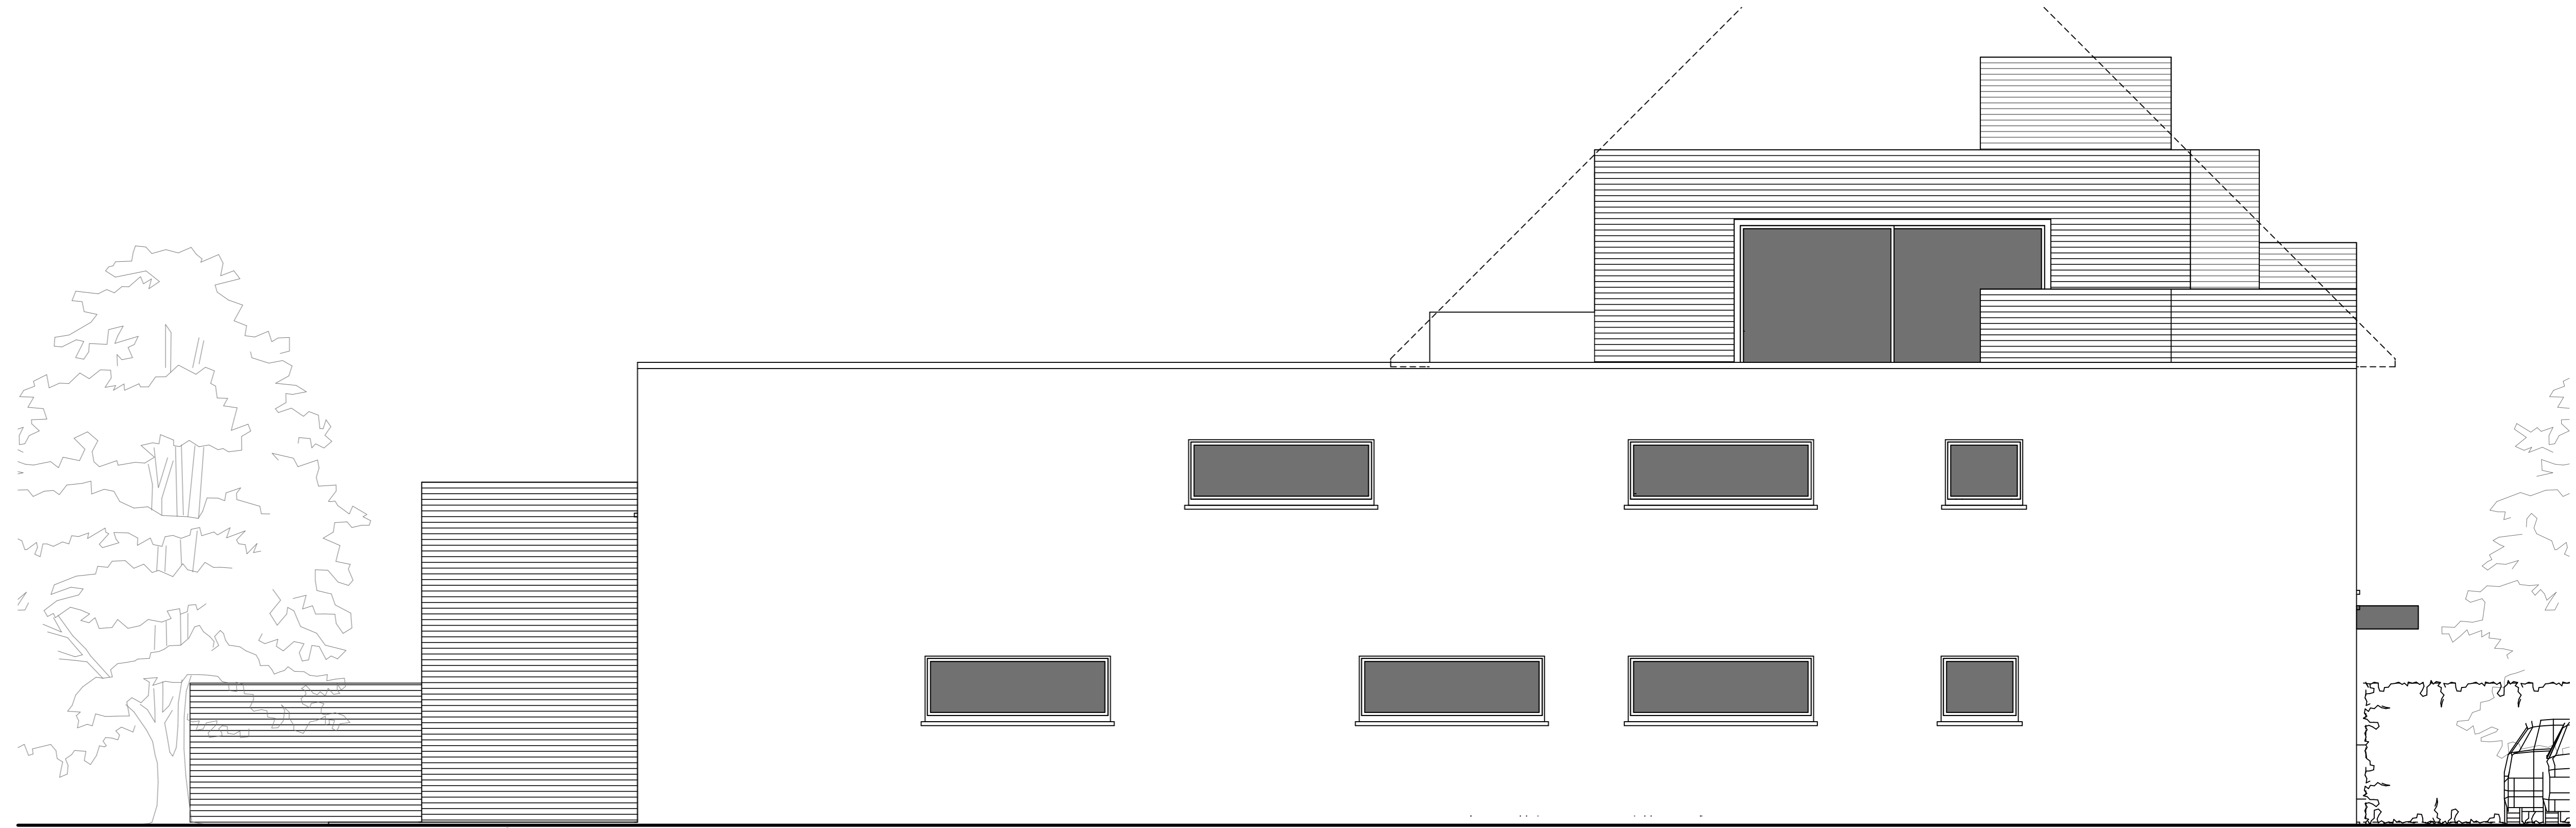

ZIJGEVEL LINKS 1/100

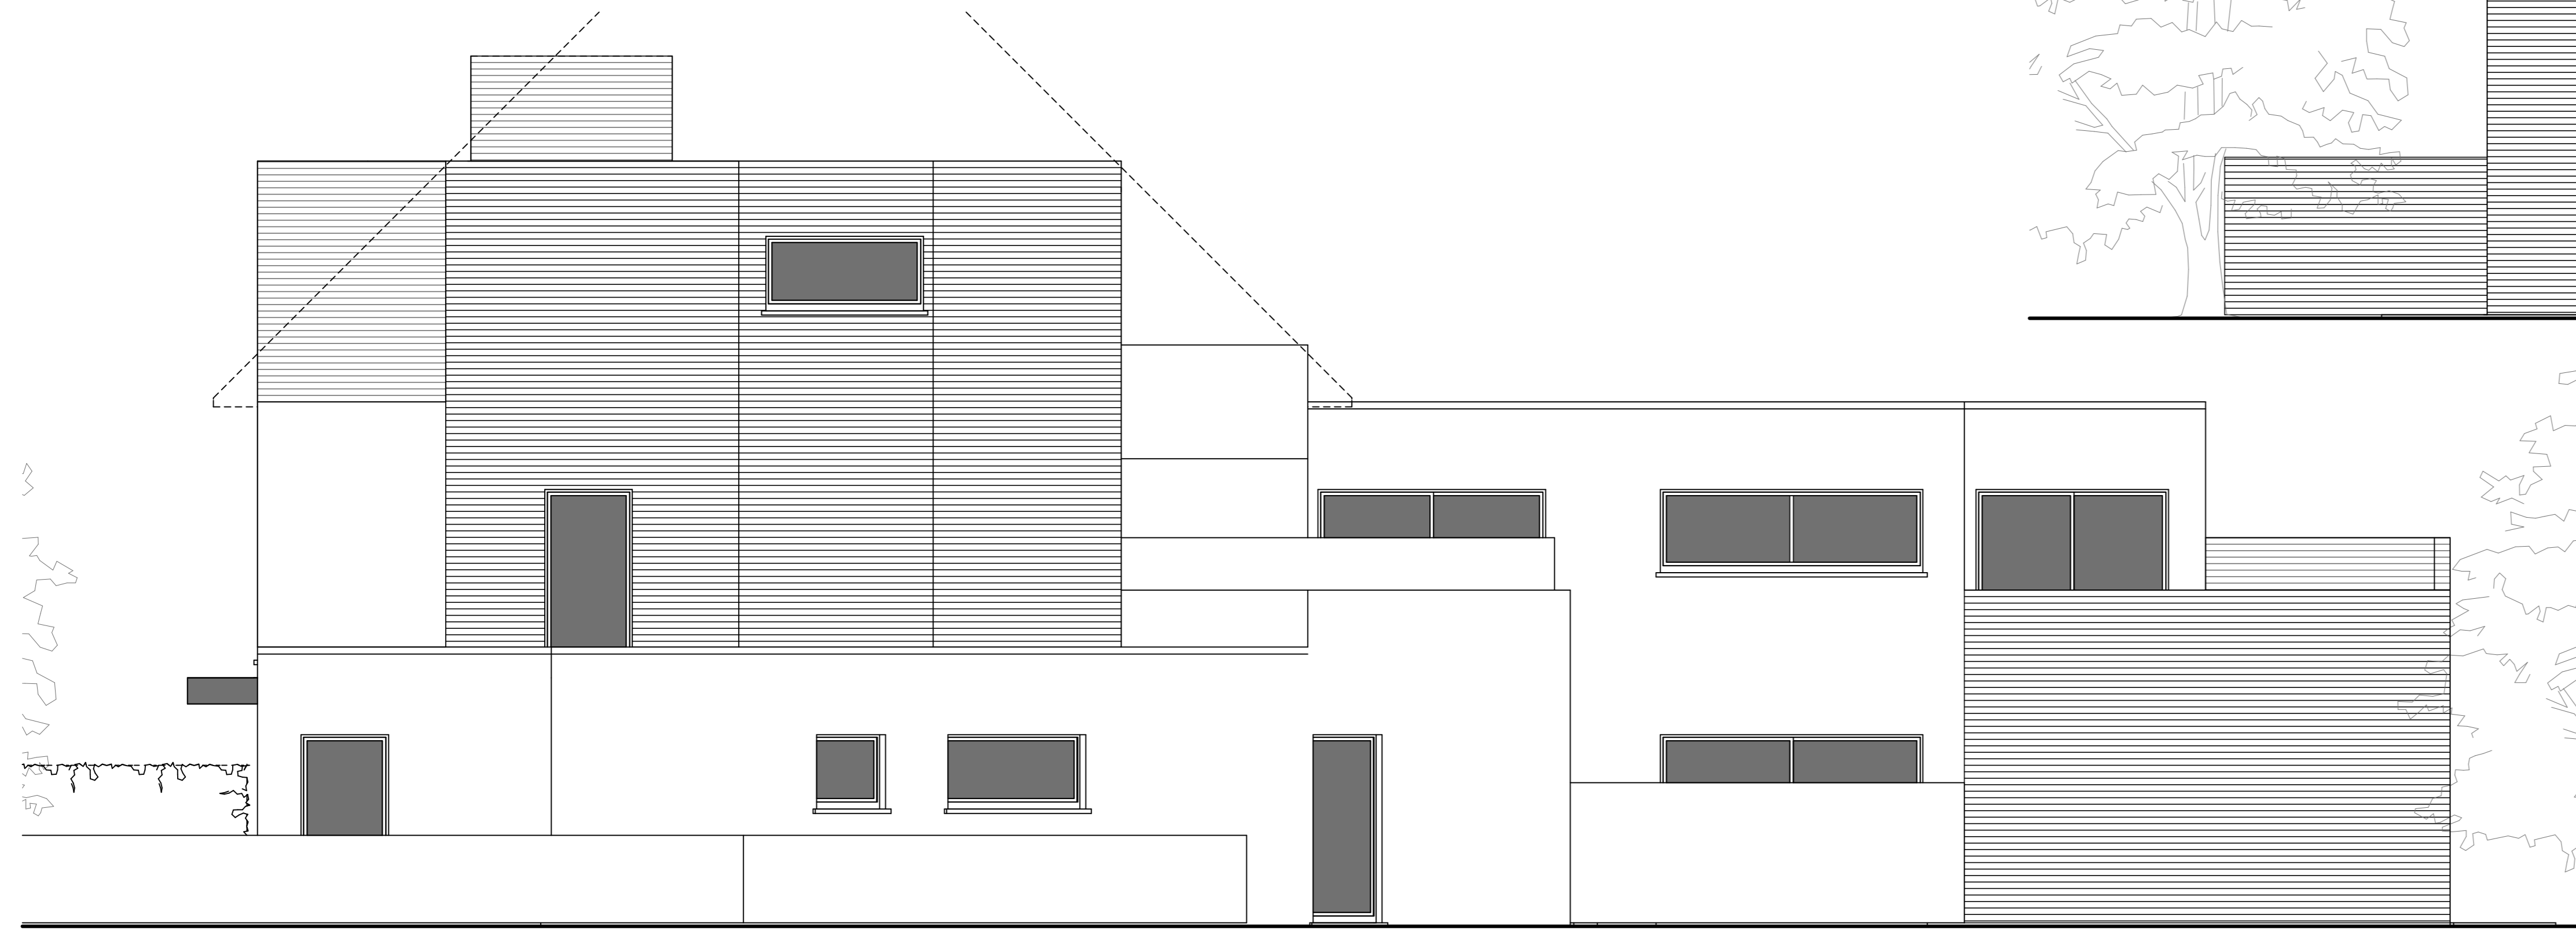

ZIJGEVEL RECHTS 1/100

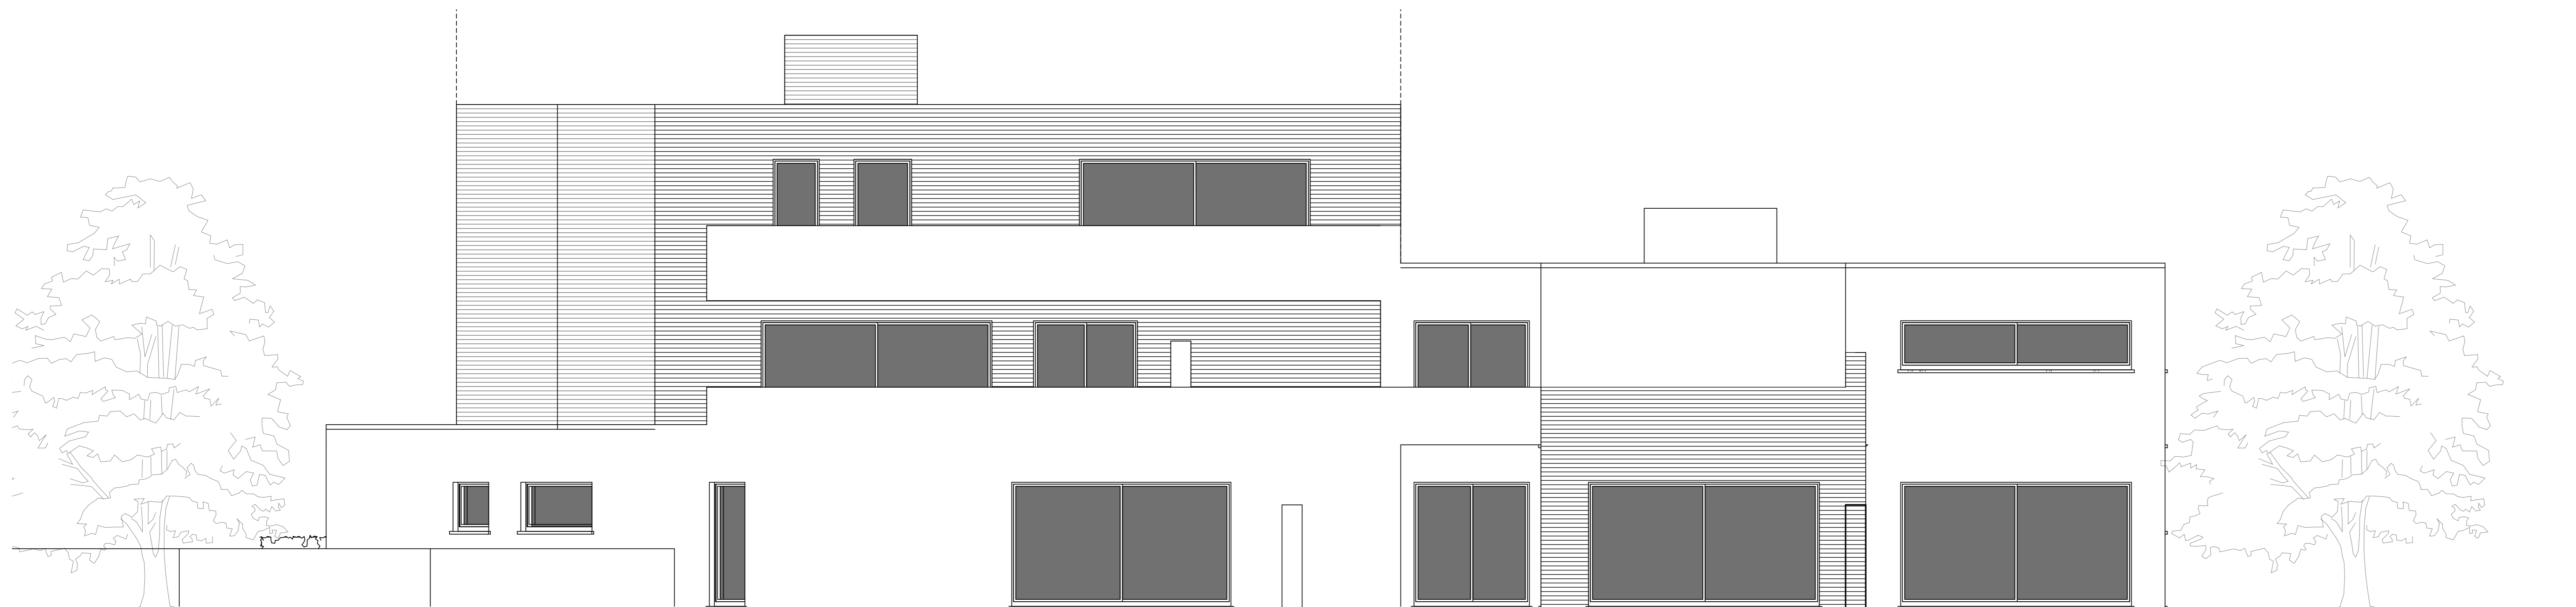

ACHTERGEVEL 1/100

Provincie : LIMBURG		Gemeente : AS	
PROJECT : BOUWEN VAN 8 APPARTEMENTEN			
SITUERING : Zonnelaan - Bilzerweg 3665 As 1 ^o Afd. Sie. B nr : 322y		Blad n ^o : 1 - PLAANEN - GEVELS DOORSNEDEN Inplanting - Profiel	
ONTWERPER : Architect Serge Ketelslegers Boornstraat 20 3740 Bilzen	BOUWHEER : Ruelens Raymond Bilzerweg 333 3665 As	De AANNEMER : voor akkoord	
Tel : 089 / 49 18 32 Fax : 089 / 50 21 76 GSM : 0495 / 579 880 serge.ketelslegers@pandora.be	Tel : 0475 / 83 32 17		
MATERIALEN : 1. Daken : Aluminium dakrandprofiel * Antraciet 2. Gevels : Gevelsteen - Licht grijs 2' Gevels : Gevelsteen - Antraciet 3. Buitenschrijnwerk : Aluminium - Midden grijs 4. Dorpels : Arduin 5. Alvoeren : Zink 14			
SCHALEN : Plannen	1/100	DATUM : 04/10/2012	
Gevels	1/100	DOSSIER : 12.023	
Snedes	1/100		
Inplanting - Profiel	1/200		
Stueringen	1/1000 - 1/10 000		