



SNEDE AA

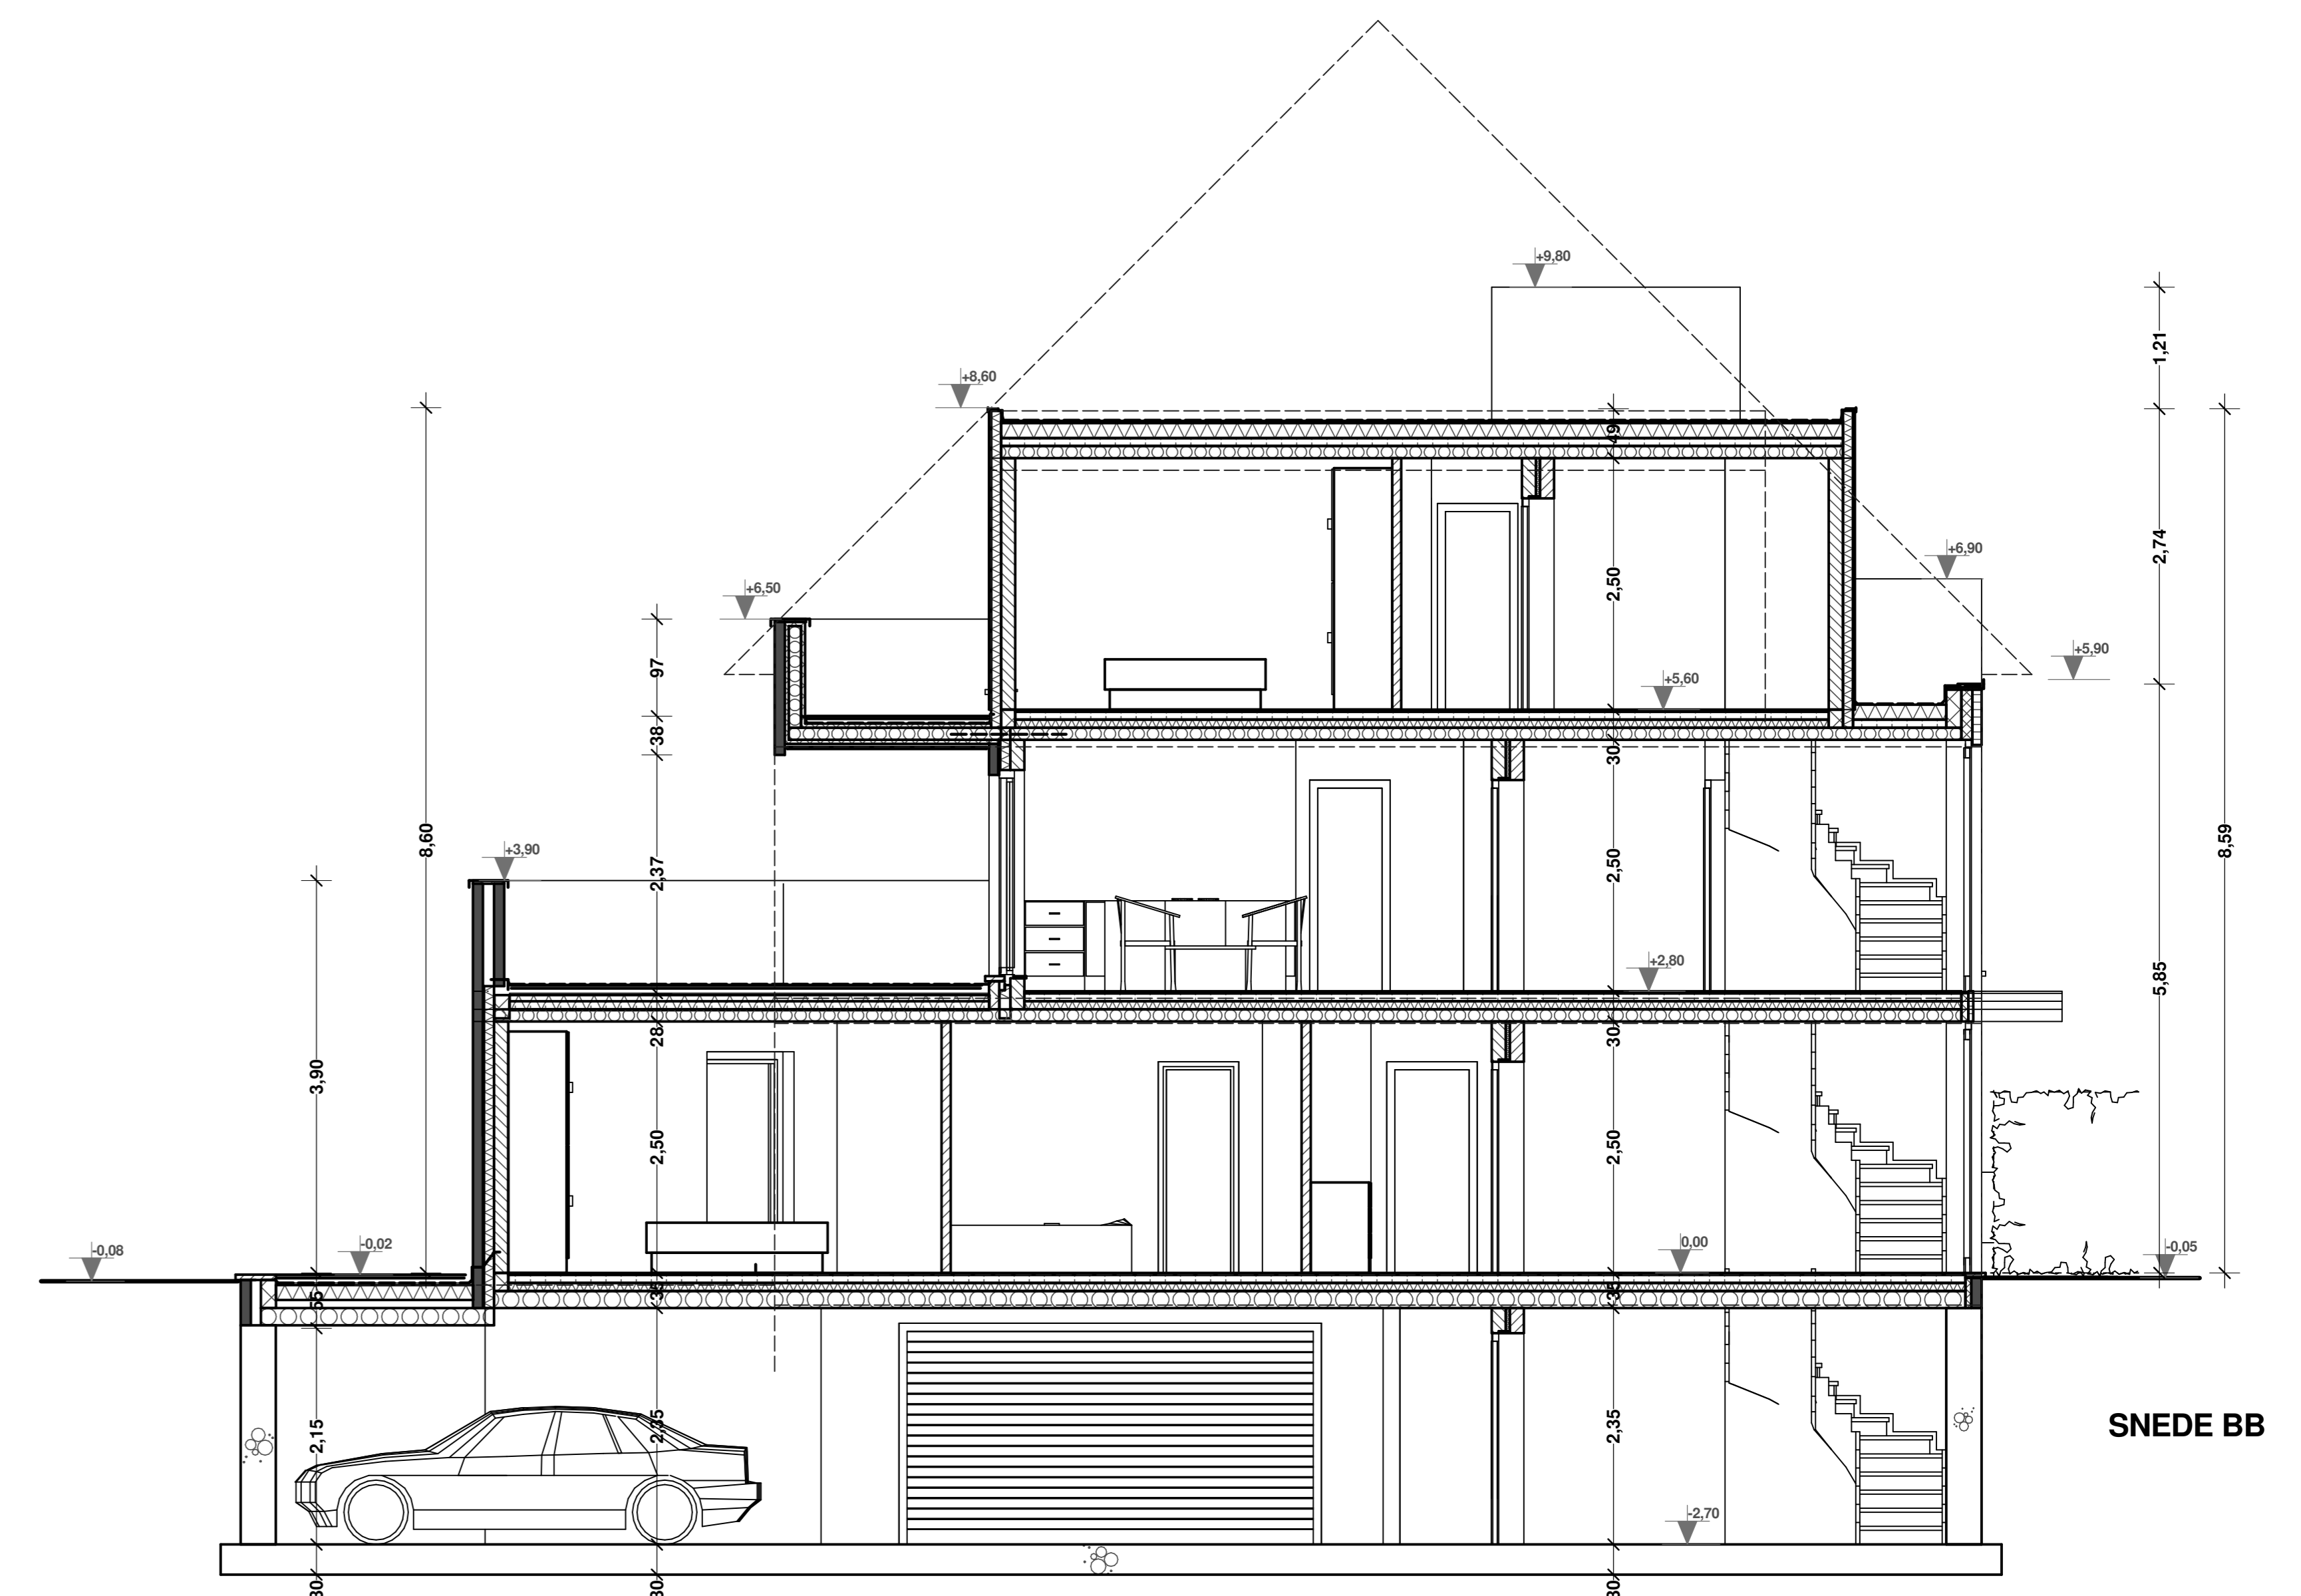

SNEDE BB

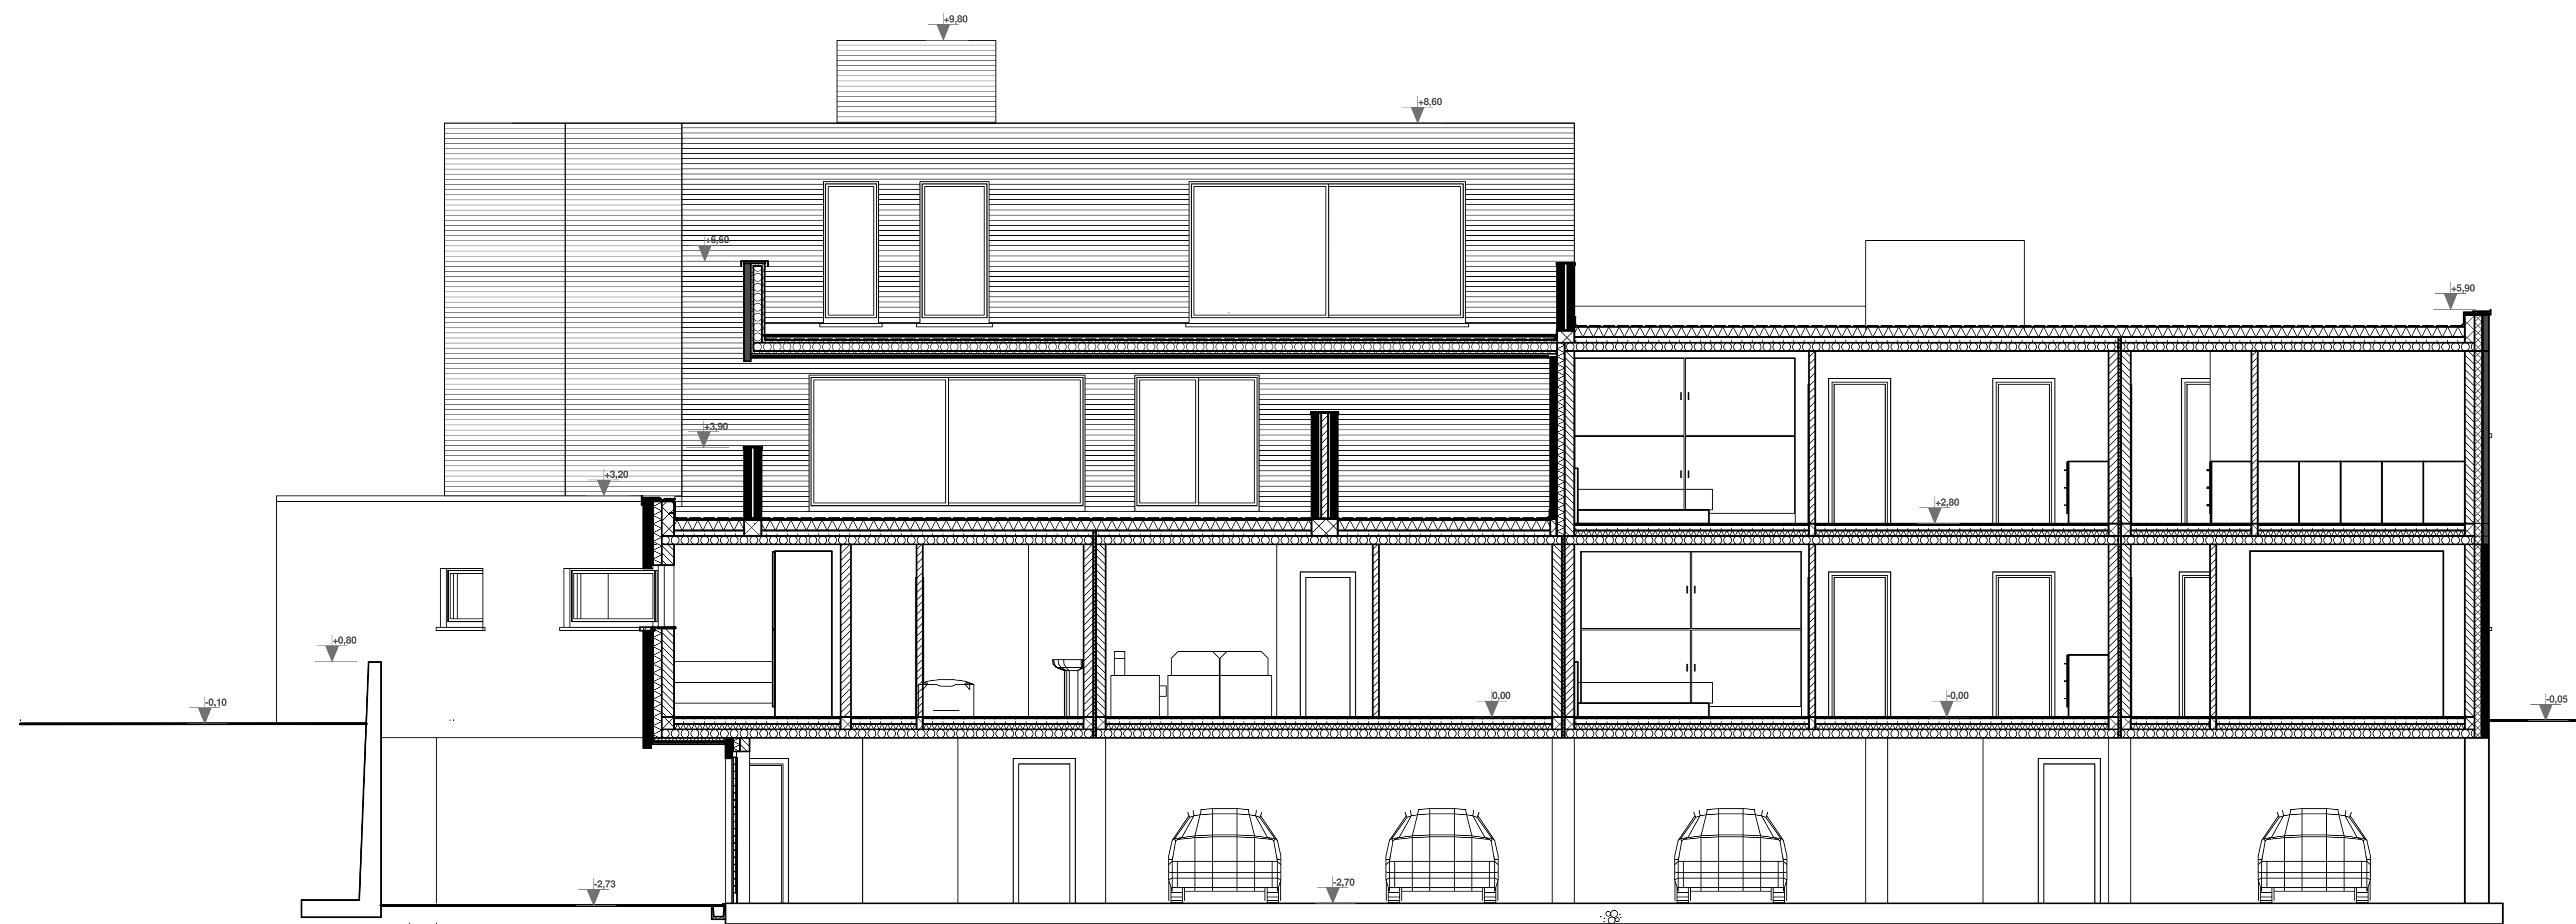

SNEDE CC

Provincie : LIMBURG		Gemeente : AS
PROJECT : BOUWEN VAN 8 APPARTEMENTEN		
SITUERING : Zonnelaan - Bilzerweg 3665 As 1 ^o Afd. Sie. B nr : 322y		Blaad n ^o 1 - PLANNEN - GEVELS DOORSNEDEN Inplanting - Profiel
ONTWERPER : Architect Serge Ketellegers Boomstraat 20 3740 Bilzen Tel : 089 / 49 18 32 Fax : 089 / 50 21 76 GSM : 0495 / 579 880 serge.ketellegers@pandora.be	BOUWHEER : Ruelens Raymond Bilzerweg 333 3665 As Tel : 0475 / 83 32 17	De AANNEMER : voor akkoord
MATERIALEN : 1. Daken : Aluminium dakrandprofiel * Antraciet 2. Gevels : Gevelsteen - Licht grijs 2' Gevels : Gevelsteen - Antraciet 3. Buitenschrijnwerk : Aluminium - Midden grijs 4. Dorpels : Arctium 5. Afvoeren : Zink 14		
SCHALEN : Plannen Gevels Snedes Inplanting - Profiel Situeringen	1/100 1/100 1/100 1/250 1/1000 - 1/10 000	DATUM : 04/10/2012 DOSSIER : 12.023